



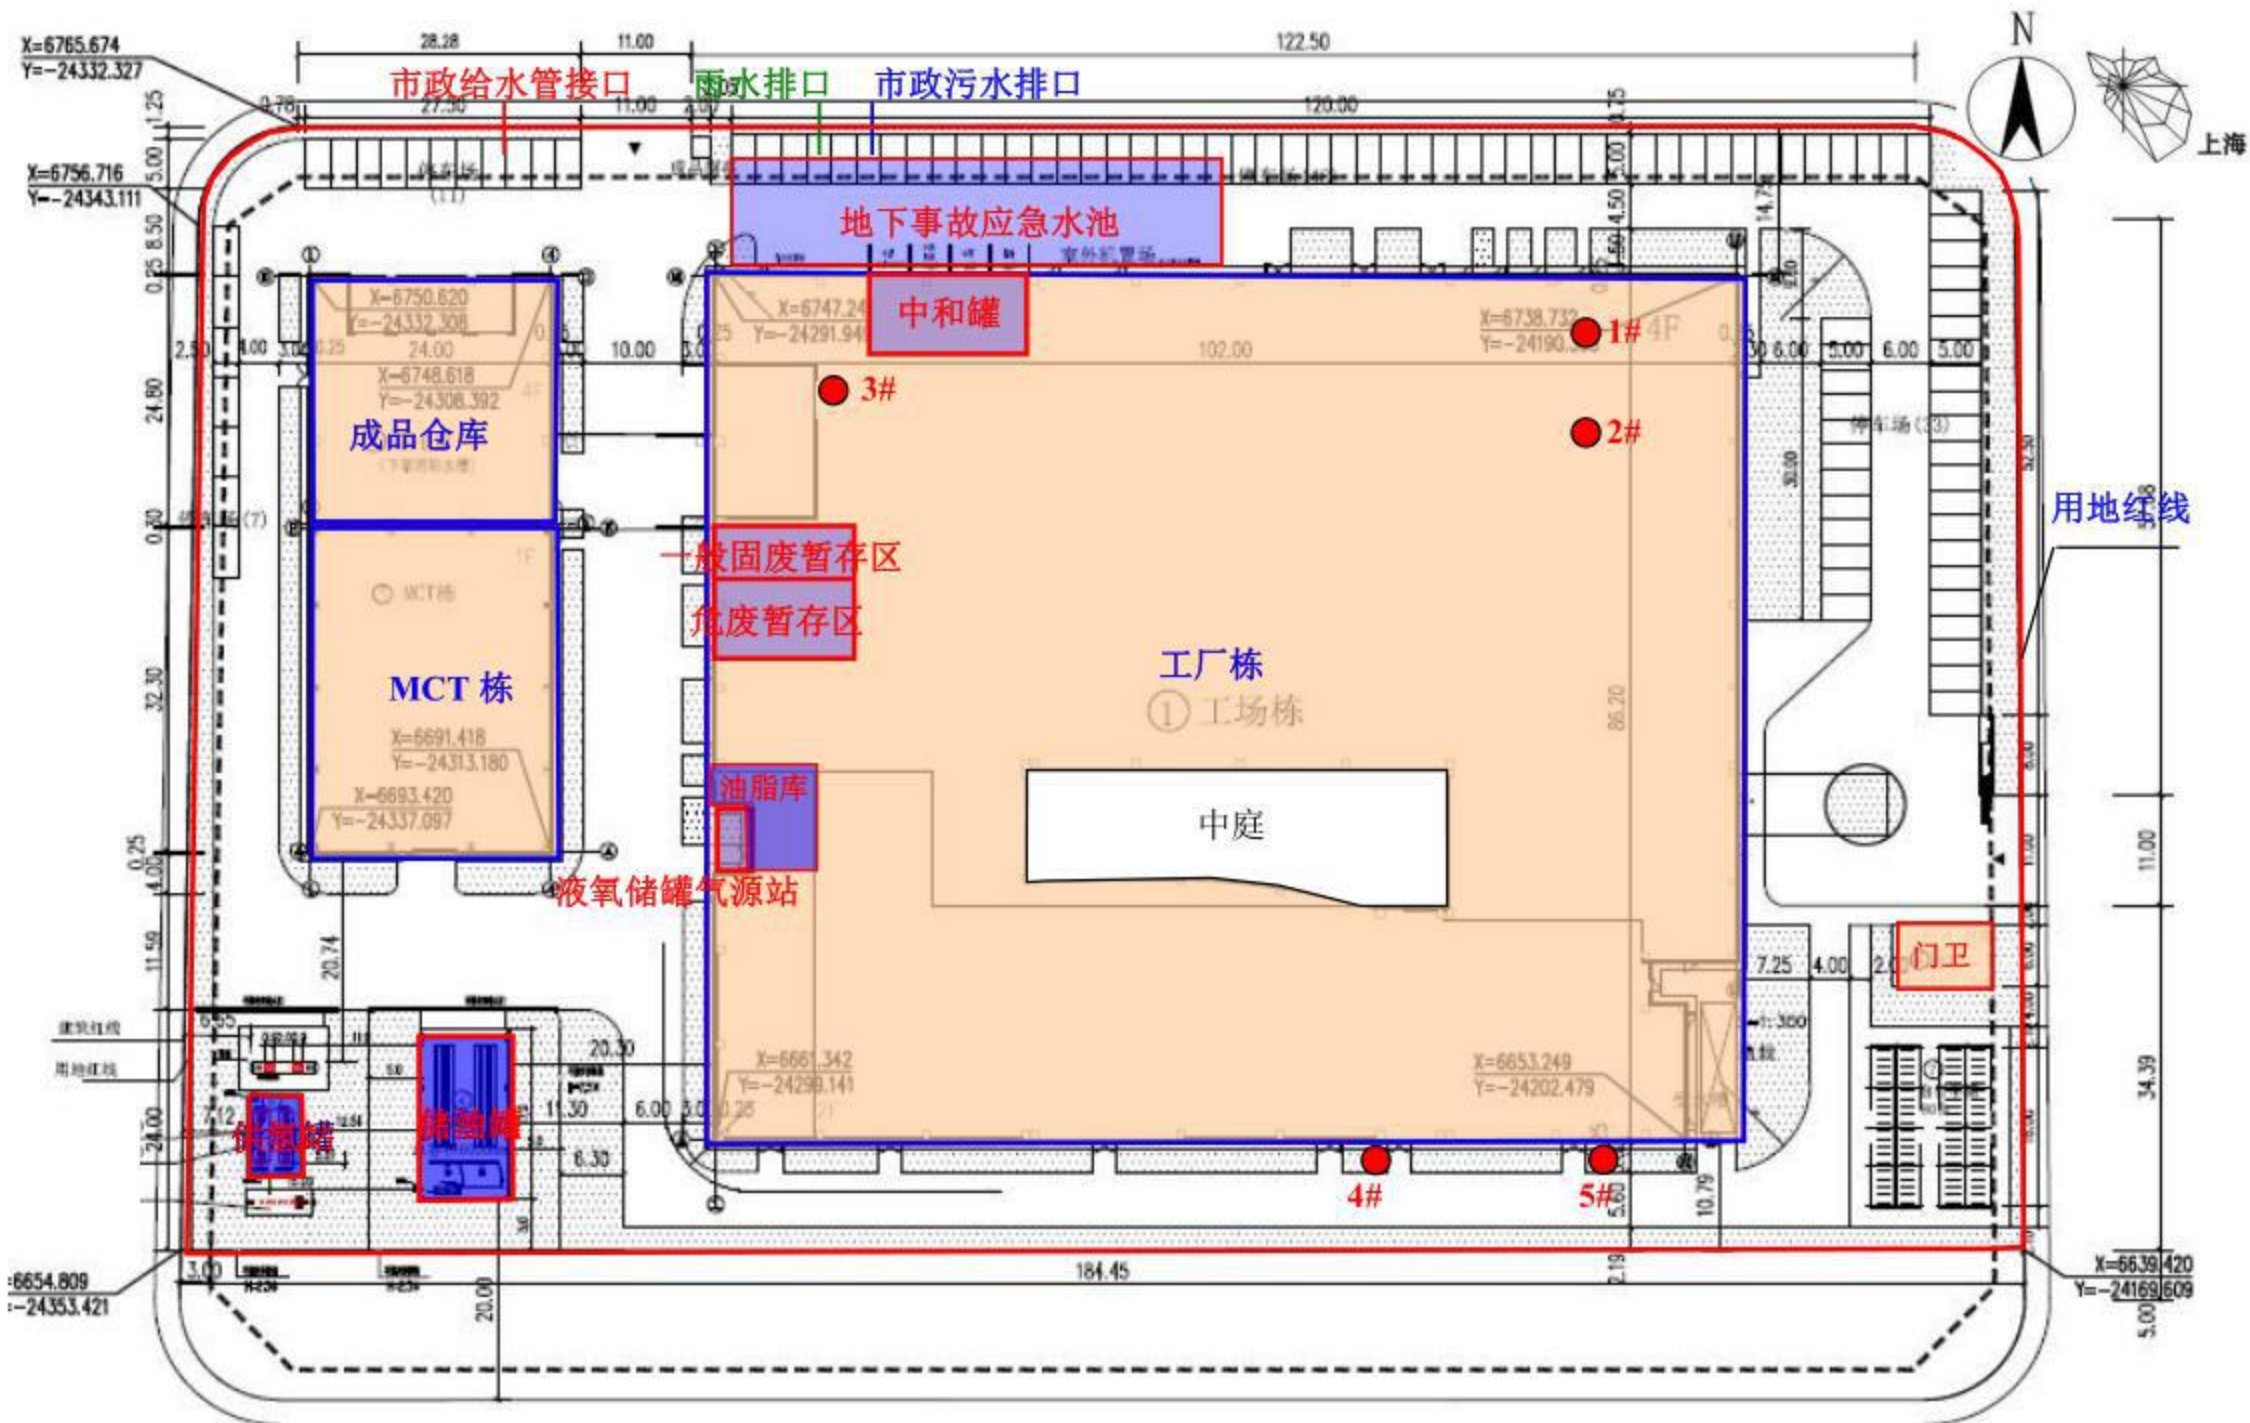


附图 6-1 本项目平面布置示意图

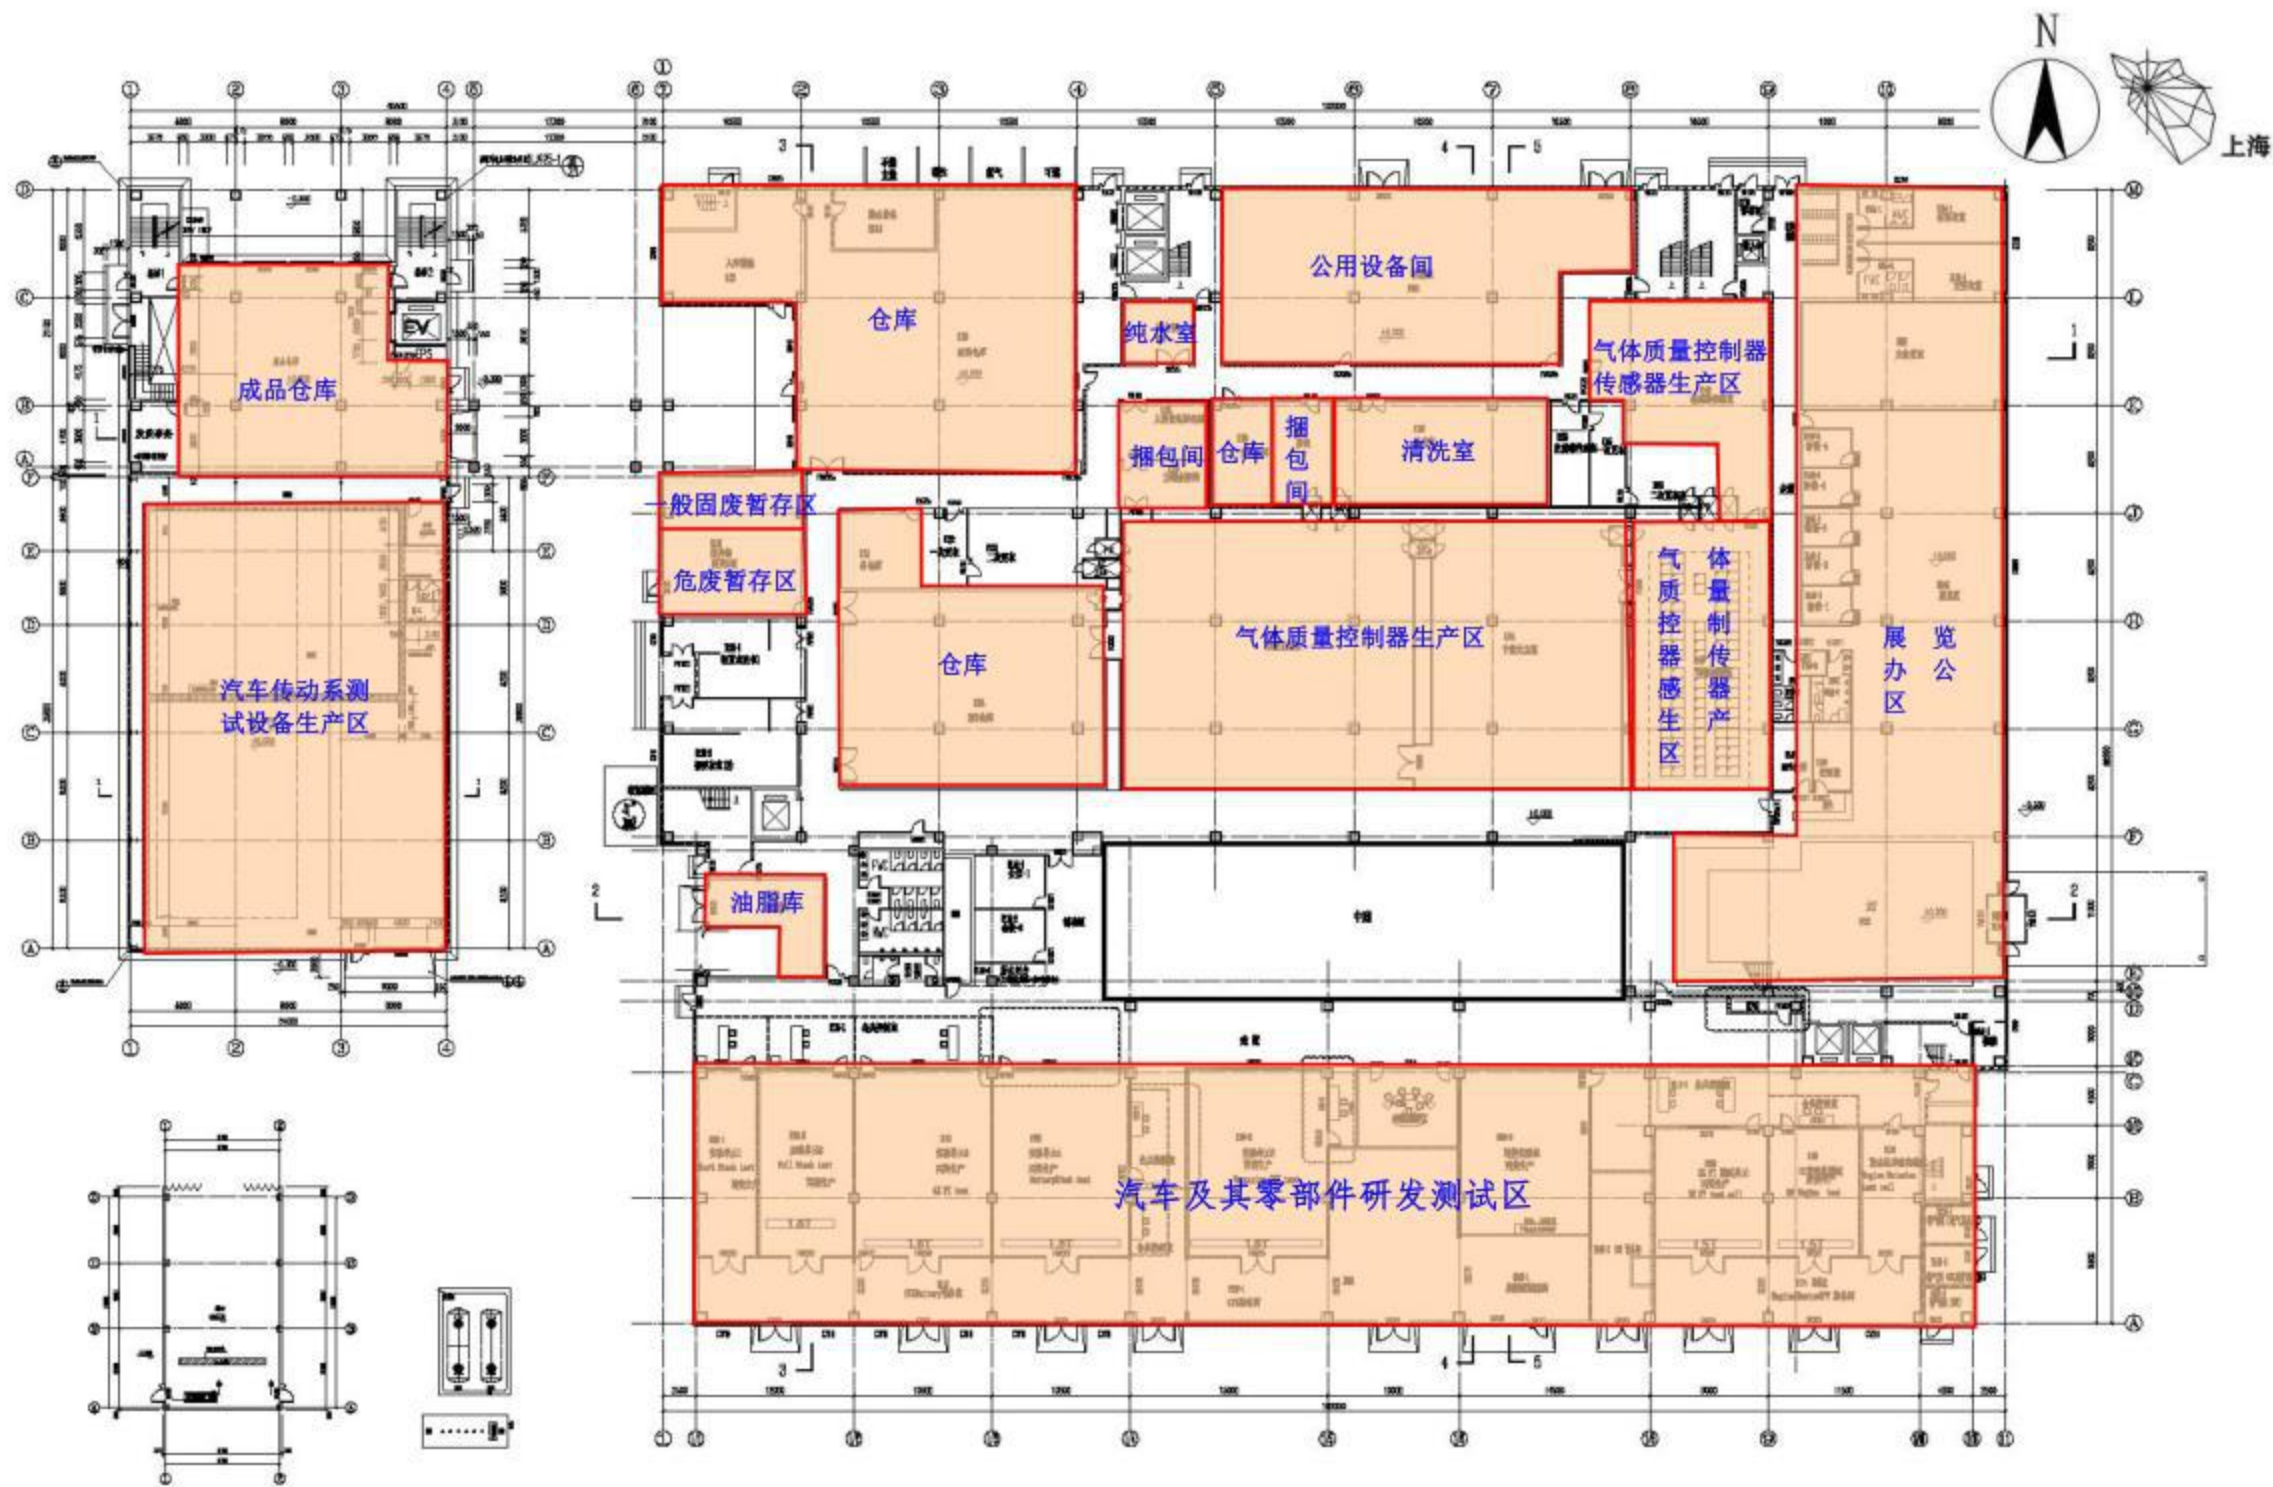


附图 6-2 本项目一层平面布置示意图



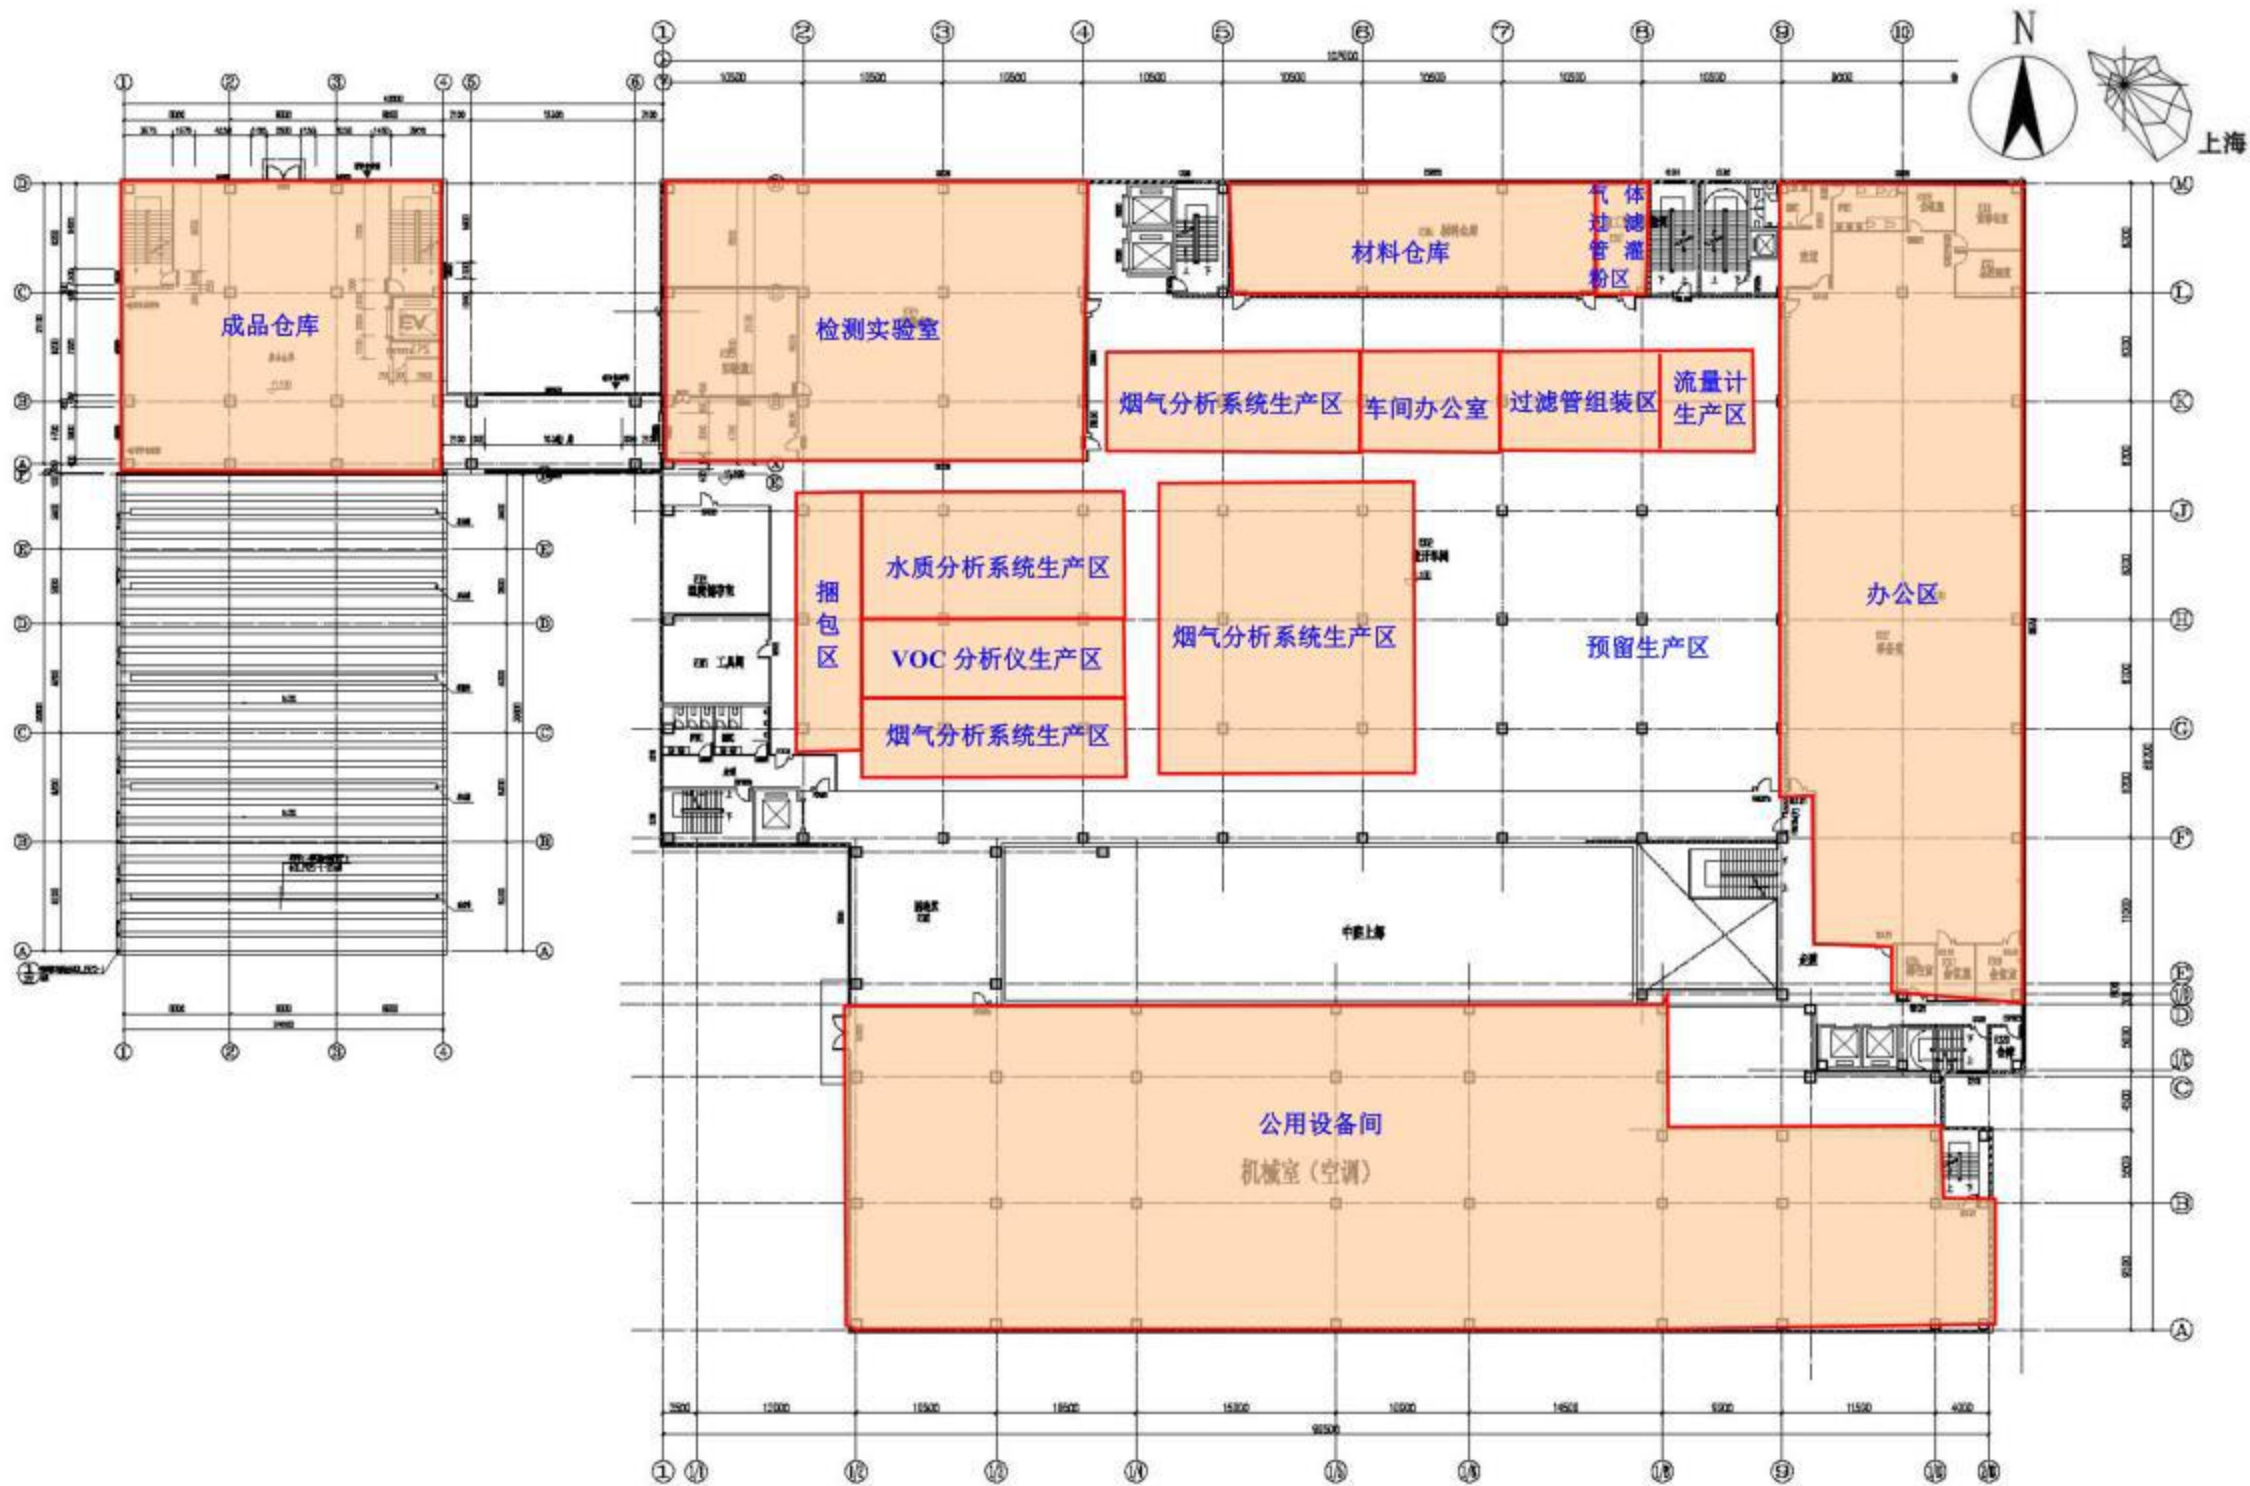

附图 6-4 本项目三层平面布置示意图

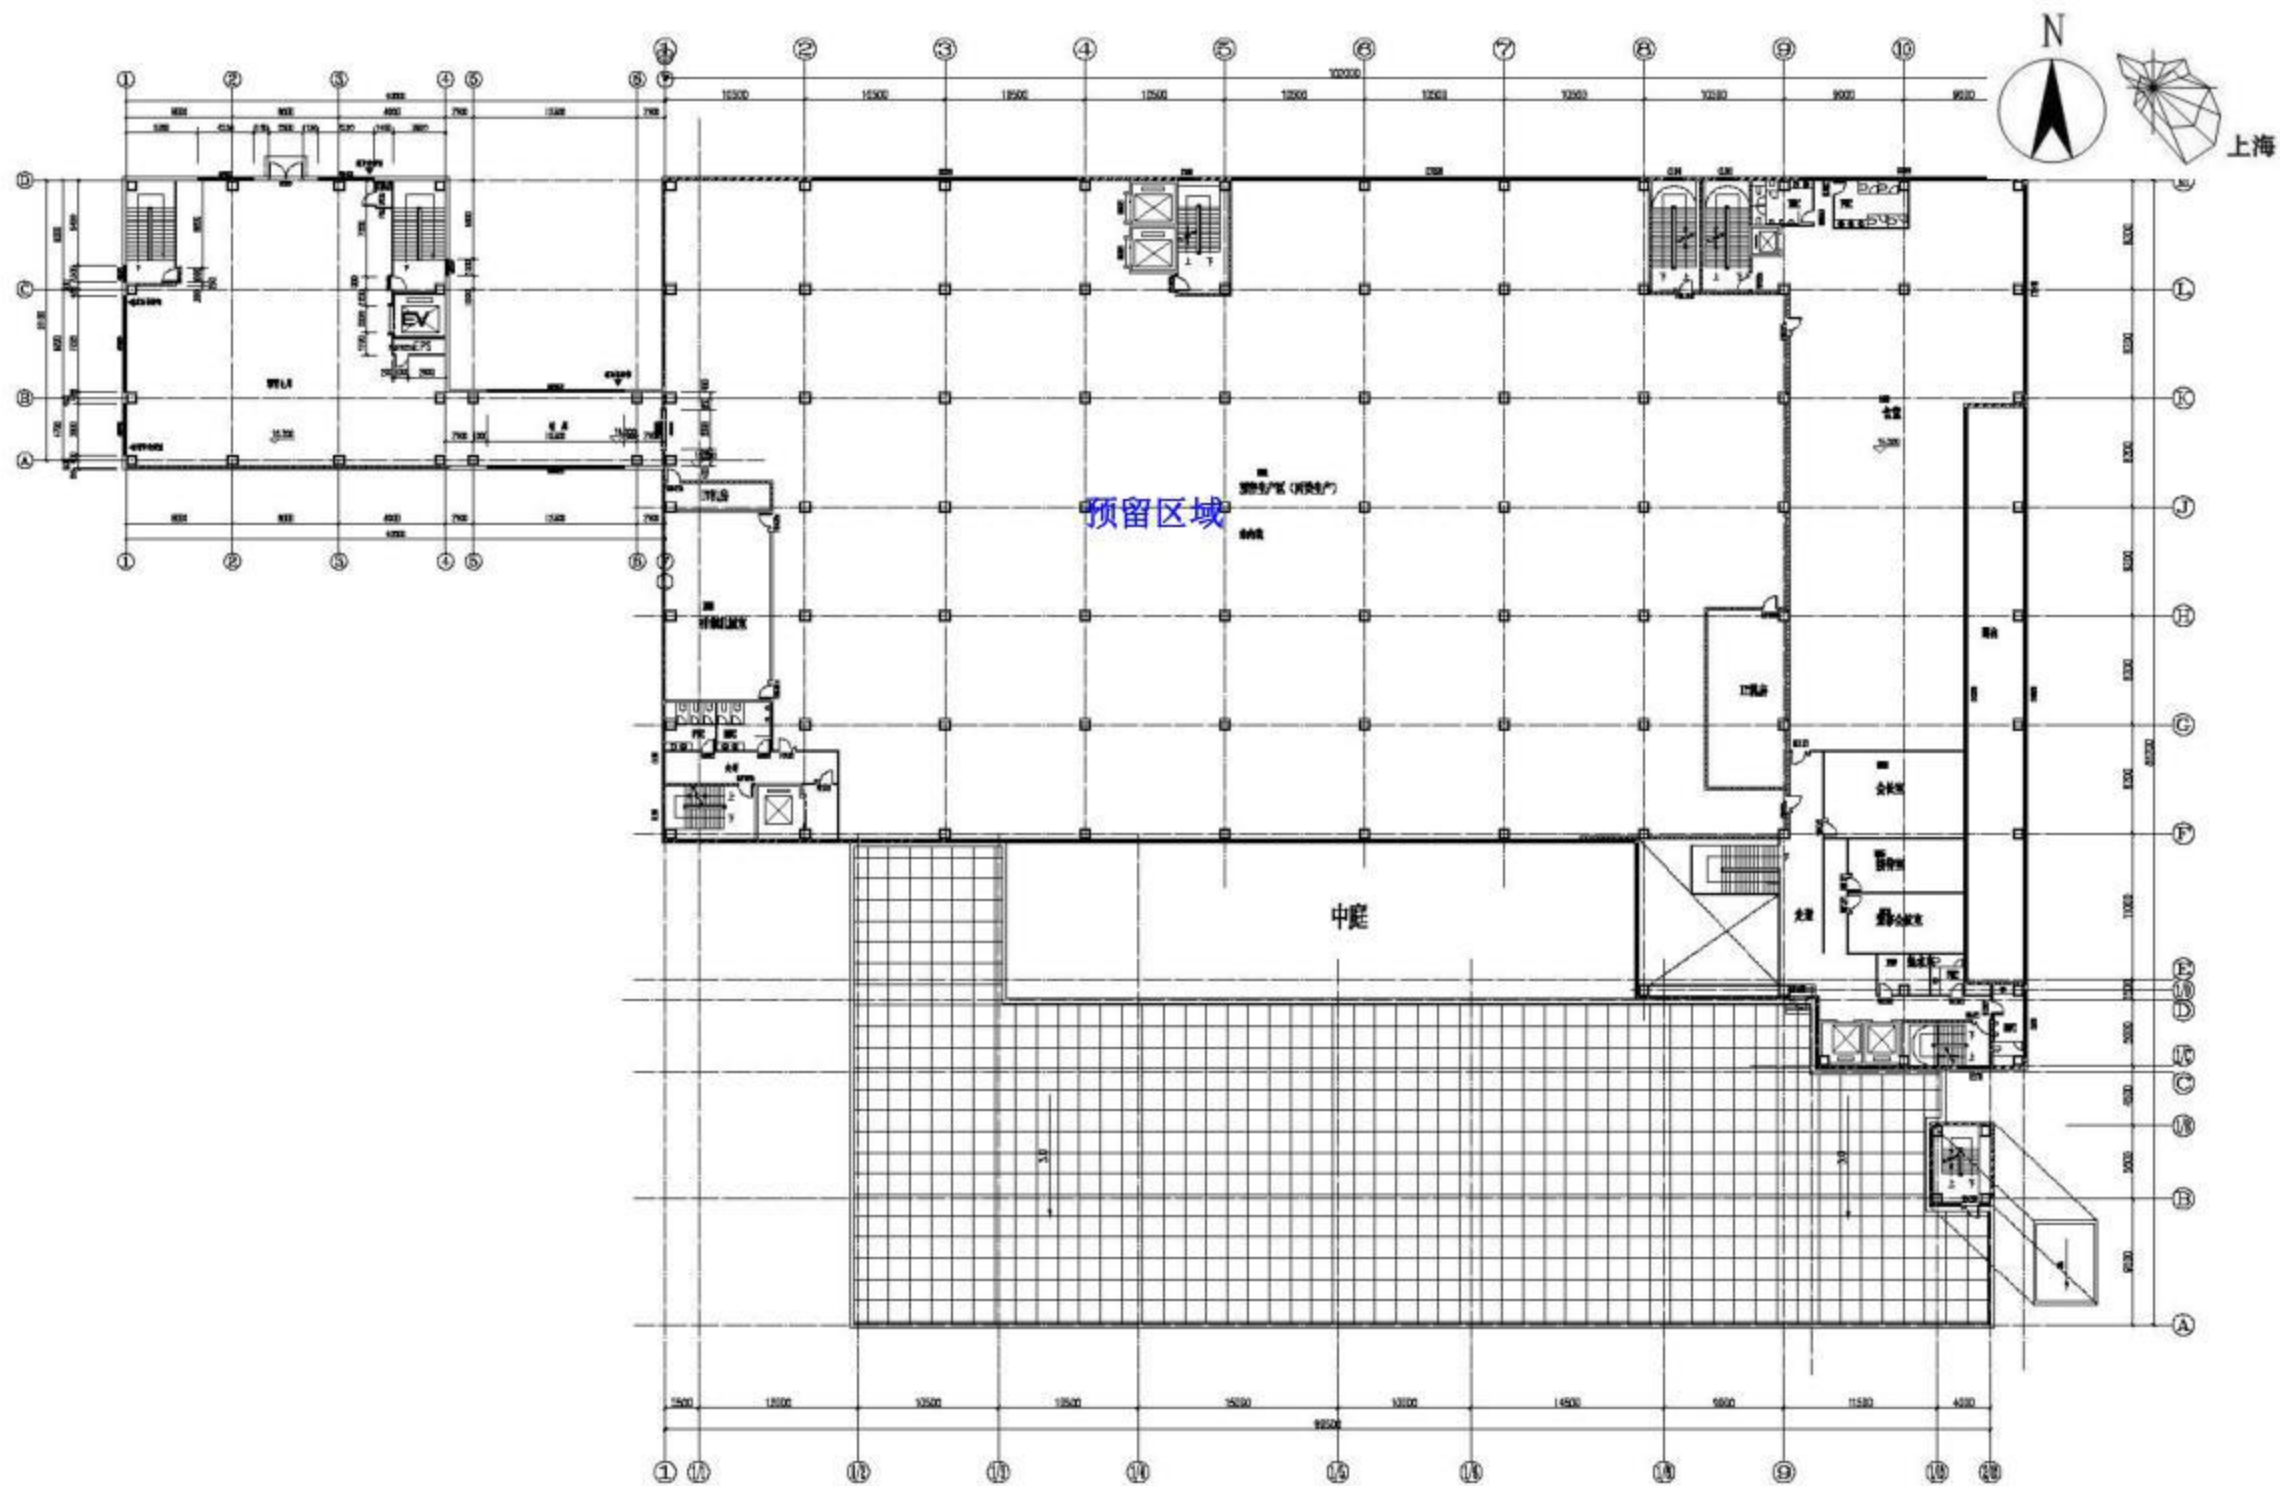

附图 6-5 本项目四层平面布置示意图